

ЕЗЛЗФ

A, B (1:9)

Перв. примен.

Справ. №

A

Подп. и дата

Инв. № дцкл.

Взам. инв. №

Подп. и дата


Инв. № подл.

2

1

2

1

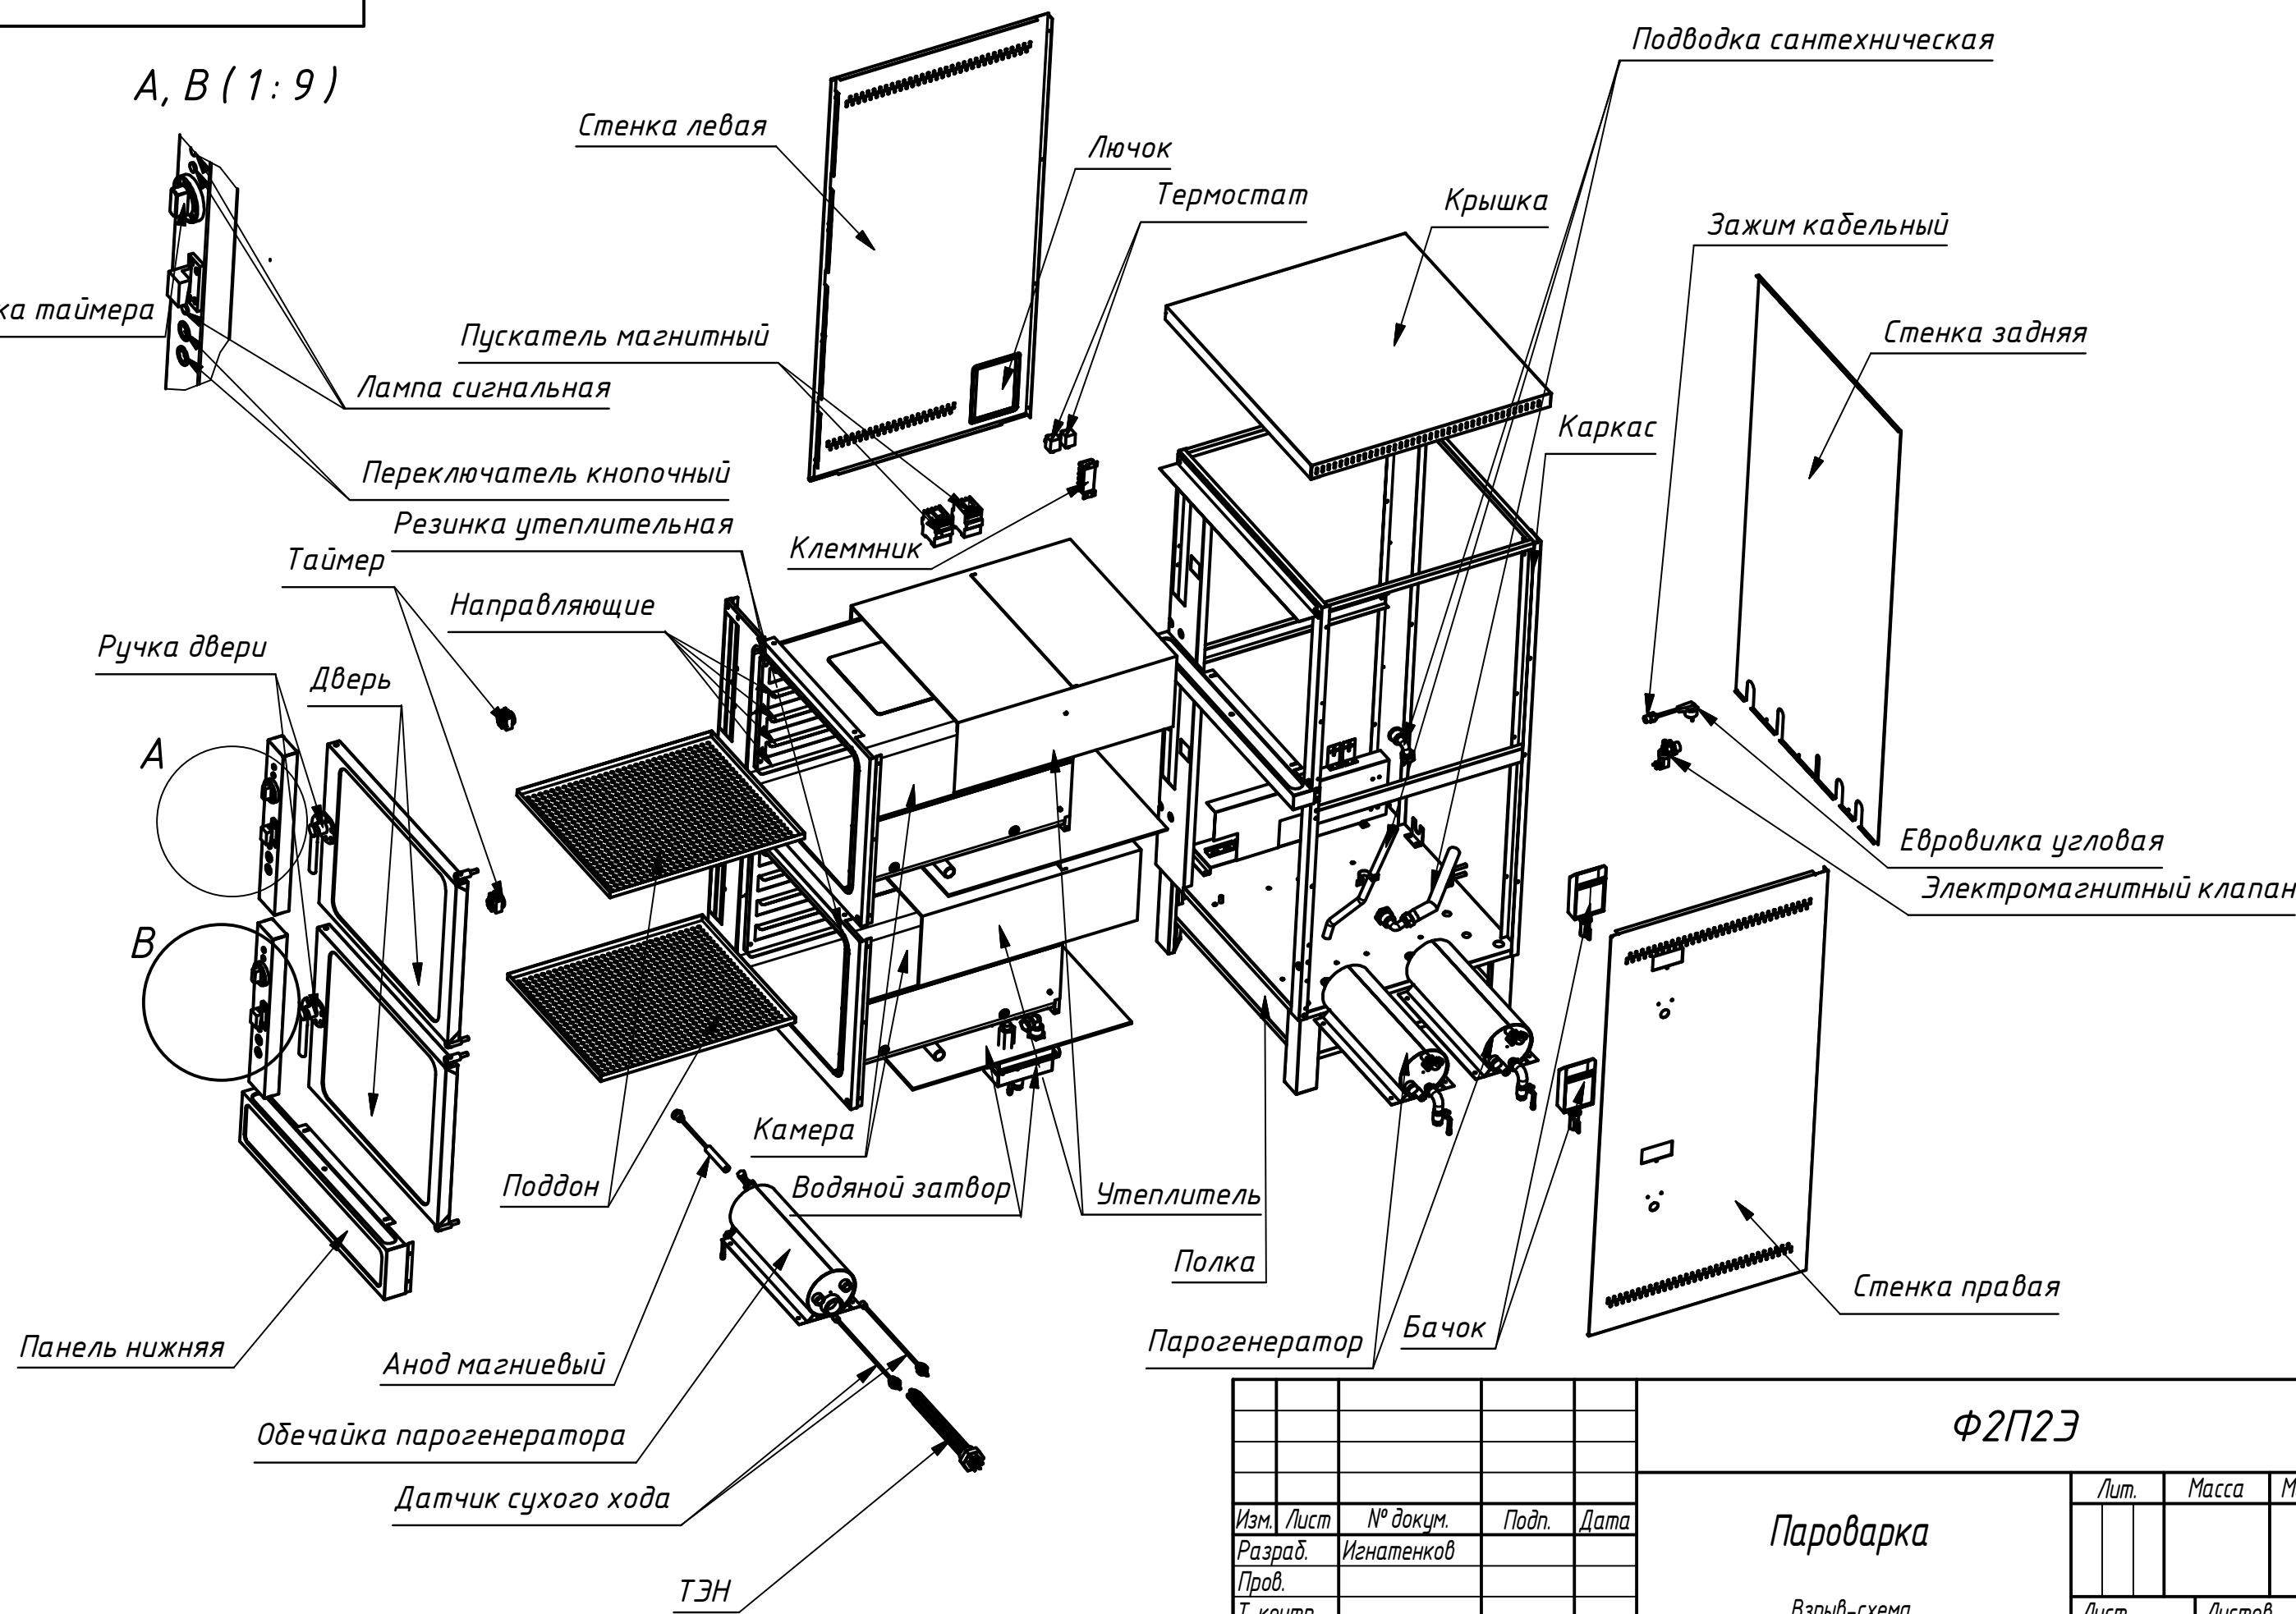

					Ф2П2Э						
					Пароварка Взрыв-схема	Лит.			Масса	Масштаб	
Изм.	Лист	№ докум.	Подп.	Дата						1:18	
Разраб.	Игнатенков										
Пров.											
Т. контр.											
Нач.отд.						Лист			Листов	1	
Н. контр.						Гриль - мастер					
Утв.											

Копировал

Формат А3